


阪急電鉄「川西能勢口駅」より大学まで約 3km
「梅田駅」(大阪)より「川西能勢口駅」まで阪急電車にて約 25 分

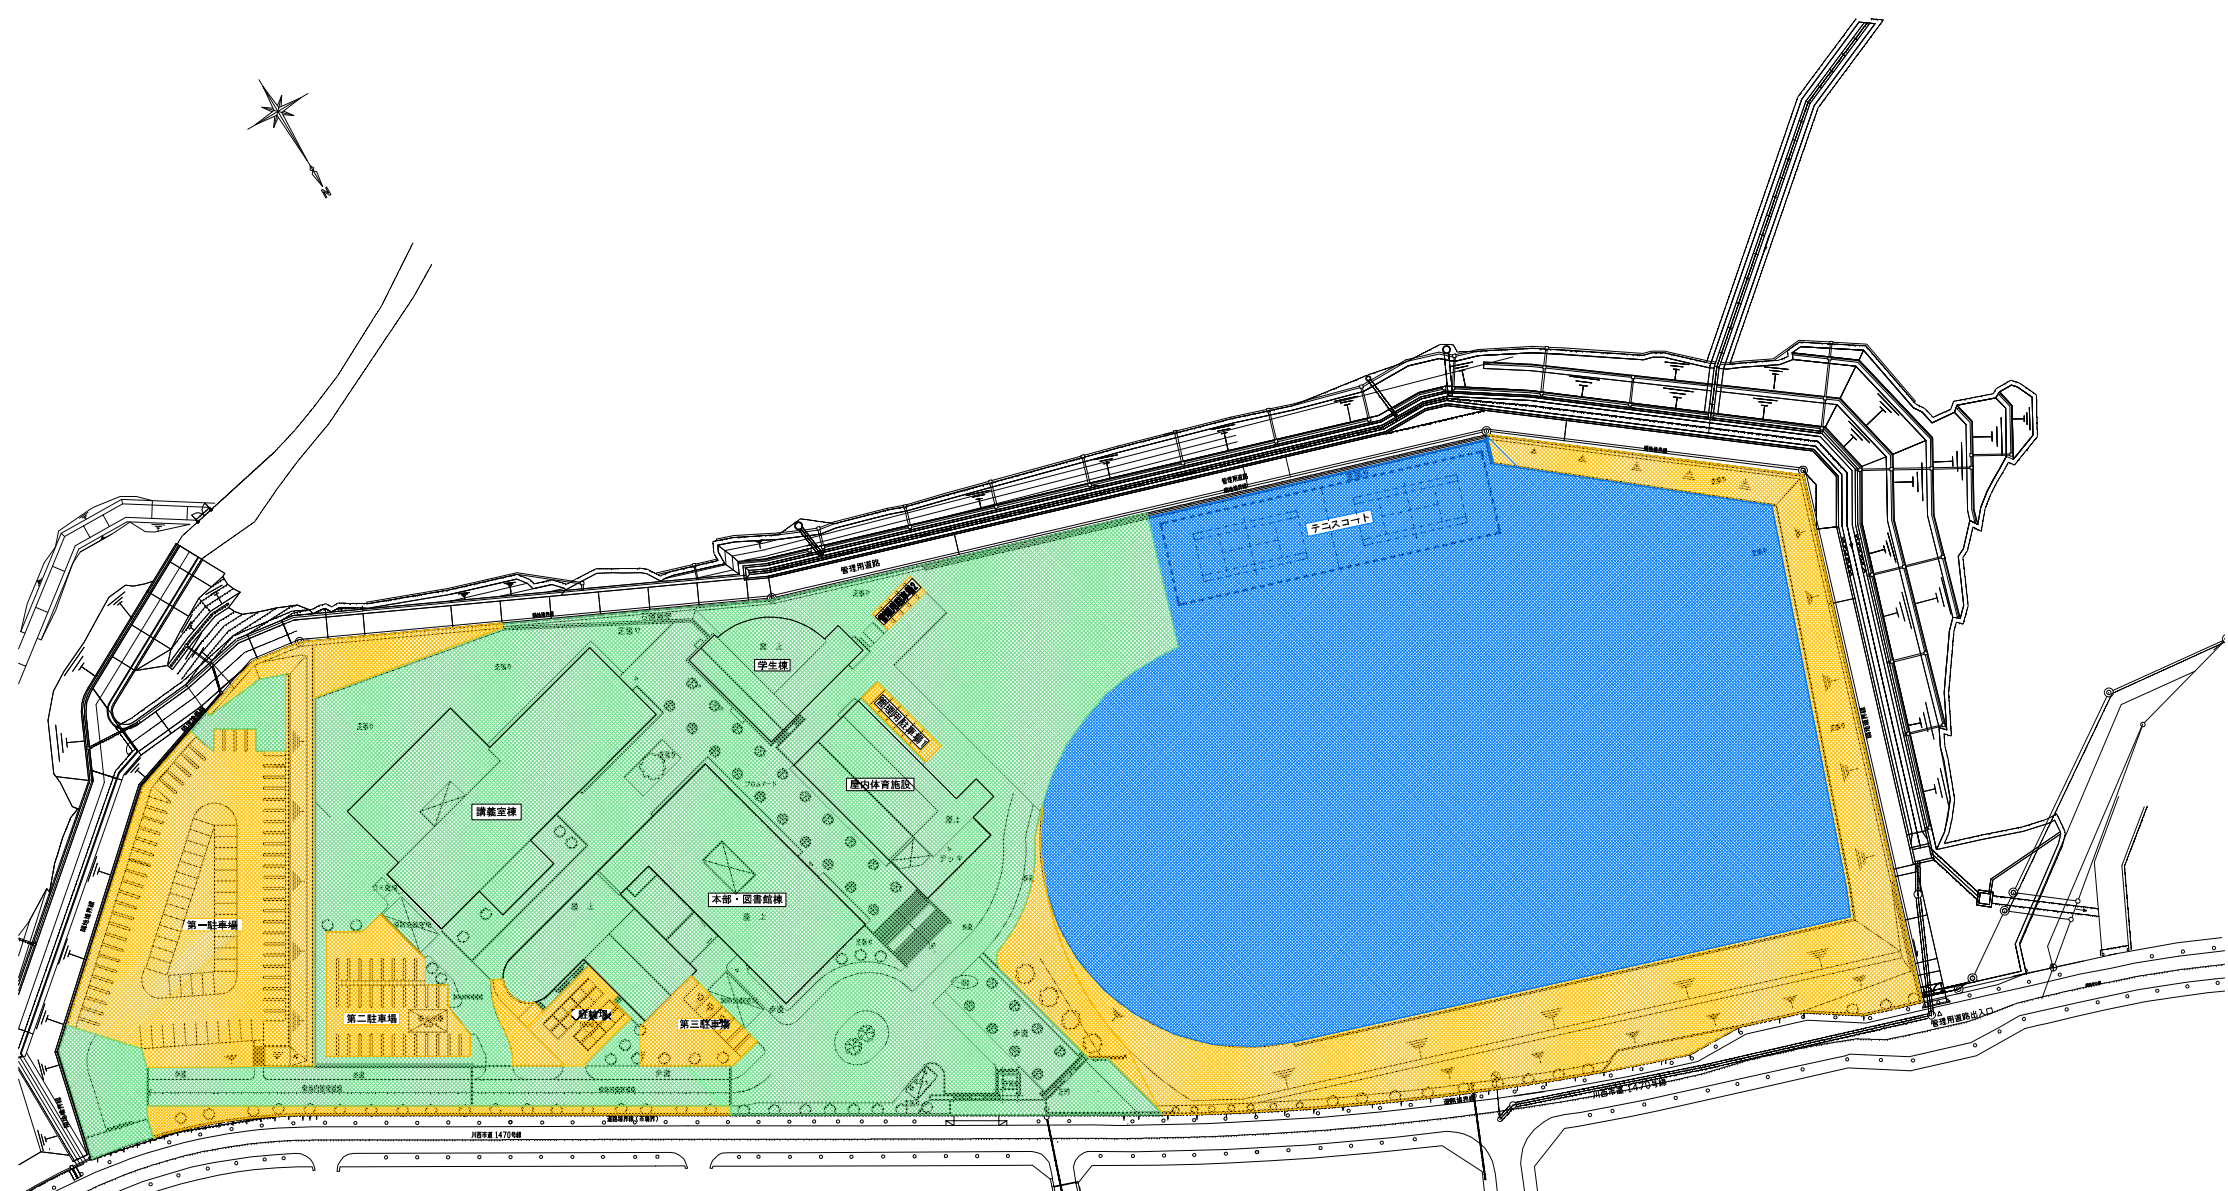

校地算入面積の内訳

校地面積算入部分	36,904.27㎡ (運動場敷地含む)
運動場敷地	18,373.42㎡
校地不算入面積部分	11,810.73㎡

校地等合計
(算入部分+不算入部分) 48,715.00㎡

校舎面積の内訳

本部・図書館棟	2,113.39㎡
講義室棟	1,891.32㎡
学生棟	591.66㎡
守衛室	9.95㎡
小計	4,606.32㎡

本部・図書館棟	4,432.44㎡	(附属治療院 327.53㎡を除く)
講義室棟	4,439.63㎡	
学生棟	1,305.58㎡	
守衛室	8.41㎡	
合計	10,186.06㎡	

空地	13,924.53㎡
運動場敷地	18,373.42㎡
合計	36,904.27㎡